

# Gemeinde Muster

Masstab 1:500


Baugesuch

Pflichttexte

Grenzen zwischen Grundstücken  
mit unterstrichenen Nummern  
sind im Grundbuchplan  
provisorisch eingetragen

Nordpfeil =  
Pflichtobjekt

kann gelöscht werden  
wenn keine Grundstücknr.  
unterstrichen ist

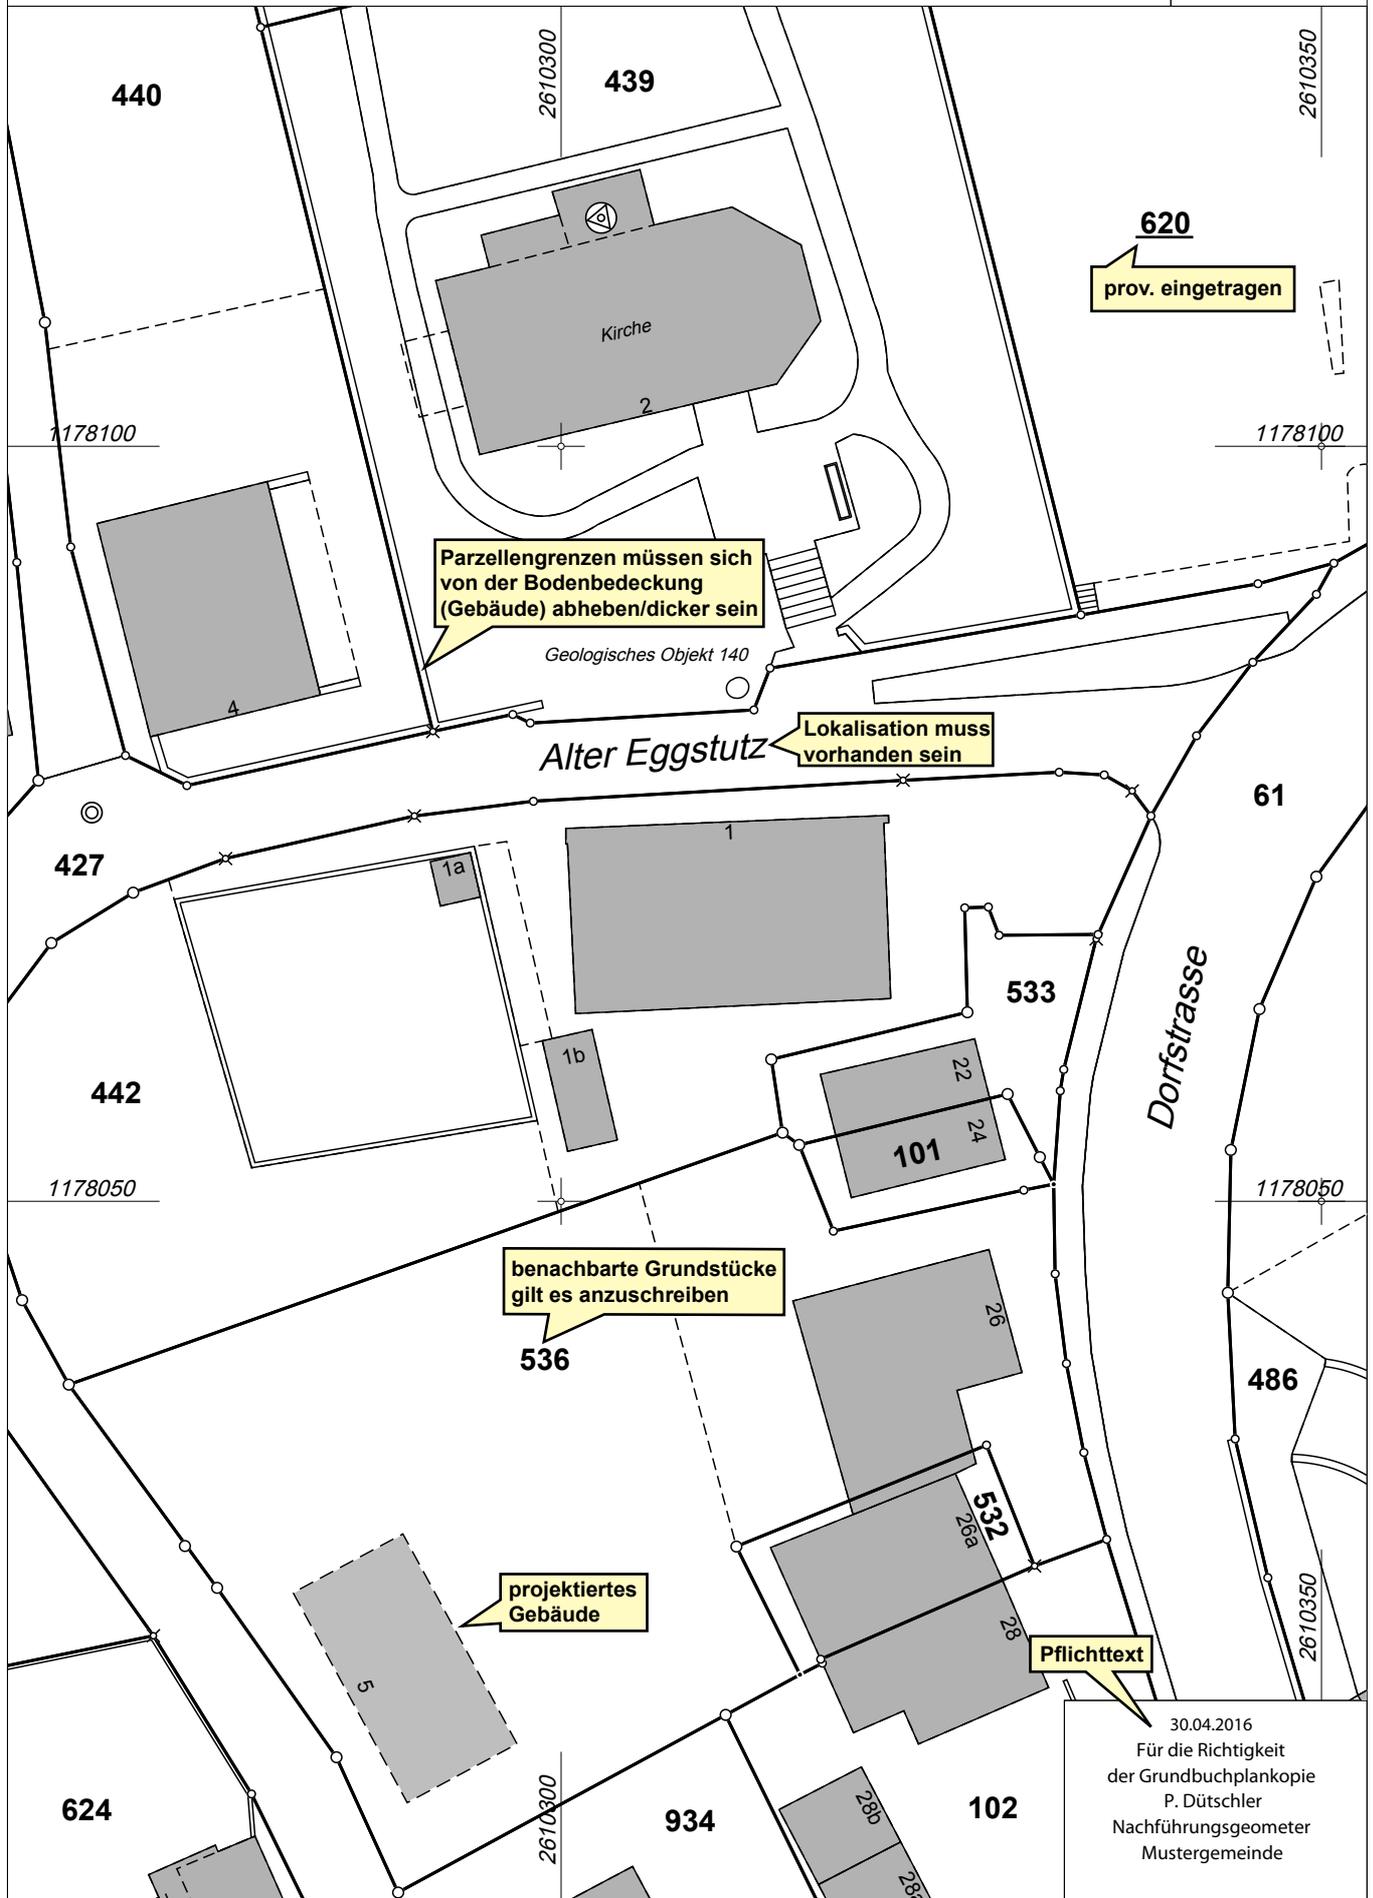

Parzellengrenzen müssen sich  
von der Bodenbedeckung  
(Gebäude) abheben/dicker sein

Lokalisation muss  
vorhanden sein

620  
prov. eingetragen

benachbarte Grundstücke  
gilt es anzuschreiben

projektiertes  
Gebäude

Pflichttext

30.04.2016  
Für die Richtigkeit  
der Grundbuchplankopie  
P. Dütschler  
Nachführungsgeometer  
Mustergemeinde

Werden die oben aufgeführten Punkte umgesetzt,  
steht einer reibungslosen Unterzeichnung der Plangrundlagen durch den Geometer nichts im Weg!

## Datenstruktur der DXF/DWG - Abgabe

**Hinweis: Die Dateien beinhalten nur die Layer, auf welchen Daten vorhanden sind.**

Ebene / Layername Formatierung	Ebene / Layername Formatierung <b>Standard</b>	Inhalt	Strichart	Strichdicke / Farbe
<b>Geobau 2</b>				

<b>Lage- und Höhenfixpunkte</b>				
<b>Lagefixpunkte Kategorie 1</b>				
01111	01111_LFP1_BEGEHBAR_S	LFP1 begehbar		
01112	01112_LFP1_N_BEGEHBAR_S	LFP1 nicht begehbar		
01119	01119_LFP1_T	LFP1 Nummer		
<b>Lagefixpunkte Kategorie 2</b>				
01121	01121_LFP2_BEGEHBAR_S	LFP2 begehbar		
01122	01122_LFP2_N_BEGEHBAR_S	LFP2 nicht begehbar		
01129	01129_LFP2_T	LFP2 Nummer		
<b>Lagefixpunkte Kategorie 3</b>				
01131	01131_LFP3_STEIN_S	LFP3 Stein		
01131	01131_LFP3_KUNSTSTOFF_S	LFP3 Kunststoffzeichen		
01132	01132_LFP3_BOLZEN_S	LFP3 Bolzen		
01132	01132_LFP3_ROHR_S	LFP3 Rohr		
01132	01132_LFP3_PFAHL_S	LFP3 Pfahl		
01133	01133_LFP3_KREUZ_S	LFP3 Kreuz		
01134	01134_LFP3_UV_S	LFP3 unversichert		
01139	01139_LFP3_T	LFP3 Nummer		
<b>Höhenfixpunkte Kategorie 1-3</b>				
01141	01141_HFP1_S	HFP1		
01149	01149_HFP1_T	HFP1 Nummer		
01151	01151_HFP2_S	HFP2		
01159	01159_HFP2_T	HFP2 Nummer		
01161	01161_HFP3_S	HFP3		
01169	01169_HFP3_T	HFP3 Nummer		
<b>Fixpunkte Kategorie 4 (Hilfsfixpunkte)</b>				
01171	01171_LFP4_STEIN_S	LFP4 Stein		
01171	01171_LFP4_KUNSTSTOFF_S	LFP4 Kunststoffzeichen		
01172	01172_LFP4_BOLZEN_S	LFP4 Bolzen		
01172	01172_LFP4_ROHR_S	LFP4 Rohr		
01172	01172_LFP4_PFAHL_S	LFP4 Pfahl		
01173	01173_LFP4_KREUZ_S	LFP4 Kreuz		
01179	01179_LFP4_T	LFP4 Nummer		

<b>Bodenbedeckung</b>				
01211	01211_GEBAEUDE	Gebäude	Ausgezogen	0.2
01216	01216_PROJ_GEBAEUDE	Projektiertes Gebäude	Gestrichelt1	0.2
01219	01219_BEGID_T	Gebäude: BE_GID Nummer		
01219	01219_PROJ_BEGID_T	Gebäude: BE_GID Nummer projektiertes Gebäude		
01219	01219_GEBAEUDENAME_T	Gebäudenname		
01221	01221_STRASSE_WEG	Befestigt: Strasse, Weg	Ausgezogen	0.2
01221	01221_TROTTOIR	Befestigt: Trottoir	Ausgezogen	0.2
01221	01221_VERKEHRSINSEL	Befestigt: Verkehrsinsel	Ausgezogen	0.2
01222	01222_BAHN	Befestigt: Bahn	Gestrichelt1	0.2
01223	01223_FLUGPLATZ	Befestigt: Flugplatz	Ausgezogen	0.2
01224	01224_WASSERBECKEN	Befestigt: Wasserbecken	Ausgezogen	0.2
01224	01224_WASSERBECKEN_S	Befestigt: Wasserbecken Symbol		
01225	01225_UEBRIG_BEFESTIGT	Befestigt: übrige befestigte Flächen	Gestrichelt1	0.2
01229	01229_OBJEKTNAME_T	Objektname zu befestigten Flächen (Strasse, Weg, Trottoir, Verkehrsinsel, Bahn, Flugplatz, Wasserbecken, übrige befestigte Flächen)		
01231	01231_ACKER_WIESE	Humusiert: Acker, Wiese, Weide	Gestrichelt1	0.2
01232	01232_REBEN	Humusiert: Intensivkultur Reben	Gestrichelt1	0.2
01233	01233_UEBRIG_INTENSIVKULTUR	Humusiert: übrige Intensivkulturen	Gestrichelt1	0.2
01234	01234_GARTENANLAGE	Humusiert: Gartenanlage	Gestrichelt1	0.2
01235	01235_HOCH_FLACHMOOR	Humusiert: Hoch-, Flachmoor	Gestrichelt1	0.2
01236	01236_UEBRIG_HUMUSIERT	Humusiert: übrige humusierte Flächen	Gestrichelt1	0.2
01239	01239_OBJEKTNAME_T	Objektname zu humusierten Flächen (Acker, Wiese, Weide, Reben, übrige Intensivkulturen, Gartenanlage, Hoch-, Flachmoor, übrige humusierte Flächen)		
01241	01241_GEWAESSER	Gewässer: stehende, fließende	Ausgezogen	0.2
01242	01242_SCHILFGUERTEL	Gewässer: Schilfgürtel	Gestrichelt1	0.2
01243	01243_FLUSSRICHTUNG_S	Gewässer: Fließrichtung Symbol		
01249	01249_OBJEKTNAME_T	Objektname zu Gewässern (stehende, fließende Gewässer, Schilfgürtel)		
01251	01251_WALD	Bestockt: geschlossener Wald	Gestrichelt1	0.2
01252	01252_UEBRIG_BESTOCKT	Bestockt: übrige bestockte Flächen	Gestrichelt1	0.2
01253	01253_WYTWEIDE_DICHT	Bestockt: Wytweide dicht	Gestrichelt1	0.2
01254	01254_WYTWEIDE_OFFEN	Bestockt: Wytweide offen	Gestrichelt1	0.2
01259	01259_OBJEKTNAME_T	Objektname zu bestockten Flächen (geschlossener Wald, Wytweide, übrige bestockte Flächen)		
01261	01261_FELS	Vegetationslos: Fels	Gestrichelt1	0.2

Ebene / Layername Formatierung <b>Geobau 2</b>	Ebene / Layername Formatierung <b>Standard</b>	Inhalt	Strichart	Strichdicke / Farbe
01262	01262_GLETSCHER_FIRN	Vegetationslos: Gletscher, Firn	Gestrichelt1	0.2
01263	01263_GEROELL_SAND	Vegetationslos: Geröll, Sand	Gestrichelt1	0.2
01264	01264_ABBAU_DEPONIE	Vegetationslos: Abbau, Deponie	Gestrichelt1	0.2
01265	01265_UEBRIG_VEGET_LOS	Vegetationslos: übrige vegetationslose Flächen	Gestrichelt1	0.2
01269	01269_OBJEKTNAME_T	Objektname zu vegetationslosen Flächen (Fels, Gletscher, Firn, Geröll, Sand, Abbau, Deponie, übrige vegetationslose Flächen)		

<b>Einzelobjekte</b>				
01311	01311_UEBR_GEBAEUDETEIL	Übriger Gebäudeteil, Brandmauer	Gestrichelt2	0.2
01312	01312_WICHTIGE_TREPPE	Wichtige Treppe	Ausgezogen	0.2
01313	01313_MAUER	Mauer	Ausgezogen	0.2
01313	01313_LAWINENVERBAUUNG	Lawinenverbauung	Gestrichelt2	0.2
01313	01313_MASSIVER SOCKEL	Massiver Sockel	Ausgezogen	0.2
01314	01314_SILO_GASOMETER	Silo, Turm, Gasometer	Ausgezogen	0.2
01314	01314_AUSSICHTSTURM	Aussichtsturm	Ausgezogen	0.2
01315	01315_PFEILER	Pfeiler	Ausgezogen	0.2
01315	01315_HOCHKAMIN	Hochkamin	Ausgezogen	0.2
01315	01315_MAST_ANTENNE	Mast, Antenne	Ausgezogen	0.2
01315	01315_MAST_ANTENNE_S	Mast, Antenne Symbol		
01316	01316_BRUECKE_PASSERELLE	Brücke, Passerelle	Ausgezogen	0.2
01316	01316_BAHNSTEIG	Bahnsteig	Ausgezogen	0.2
01316	01316_LANDUNGSSTEG	Landungssteg	Ausgezogen	0.2
01319	01319_OBJEKTNAME_T	Objektname zu übriger Gebäudeteil, Brandmauer, wichtige Treppe, Mauer, Lawinenverbauung, massiver Sockel, Silo, Turm, Gasometer, Aussichtsturm, Pfeiler, Hochkamin, Mast, Antenne, Bahnsteig, Landungssteg		
01319	01319_OBJEKTNUMMER_T	Objektnummer zu übriger Gebäudeteil, Brandmauer, wichtige Treppe, Mauer, Lawinenverbauung, massiver Sockel, Silo, Turm, Gasometer, Aussichtsturm, Pfeiler, Hochkamin, Mast, Antenne, Bahnsteig, Landungssteg		
01321	01321_UNTERIRD_GEB	Unterirdischer Gebäudeteil	Punktiert	0.2
01321	01321_RESERVOIR	Reservoir	Punktiert	0.2
01321	01321_UNTERSTAND	Unterstand	Gestrichelt2	0.2
01322	01322_TUNNEL_UNTERF	Tunnel, Unterführung, Galerie	Punktiert	0.2
01322	01322_DRUCKLEITUNG	Druckleitung	Strichpunktiert1	0.2
01329	01329_OBJEKTNAME_T	Objektname zu unterirdisches Gebäude, Reservoir, Unterstand, Tunnel, Unterführung, Galerie, Druckleitung		
01329	01329_BEGID_T	BE_GID zu unterirdisches Gebäude, Reservoir, Unterstand, Tunnel, Unterführung, Galerie, Druckleitung		
01331	01331_SCHMALER_WEG	Schmalen Weg	Gestrichelt2	0.3
01334	01334_BAHNGELEISE	Bahngleise	Strichpunktiert2	0.2
01334	01334_ACHSE	Achse	Strichpunktiert2	0.2
01335	01335_LUFTSEILBAHN	Luftseilbahn	Strichpunktiert2	0.2
01335	01335_GONDEL_SESELBAHN	Gondelbahn, Sesselbahn	Strichpunktiert2	0.2
01335	01335_SKILIFT	Skilift	Strichpunktiert2	0.2
01335	01335_FAEHRE	Fähre	Strichpunktiert2	0.2
01336	01336_MAT_SEILBAHN	Materialeilbahn	Strichpunktiert2	0.2
01339	01339_OBJEKTNAME_T	Objektname zu schmaler Weg, Bahngleise, Achse, Luftseil-, Gondel-, Sesselbahn, Skilift, Fähre, Materialeilbahn		
01339	01339_OBJEKTNUMMER_T	Objektnummer zu schmaler Weg, Bahngleise, Achse, Luftseil-, Gondel-, Sesselbahn, Skilift, Fähre, Materialeilbahn		
01341	01341_EINGEDOLTES_GEW	Eingedoltes, öffentliches Gewässer	Punktiert	0.2
01342	01342_UFERVERBAUUNG	Uferverbauung	Ausgezogen	0.2
01342	01342_SCHWELLE	Schwelle	Ausgezogen	0.2
01343	01343_RINNSAL	Rinnsal	Ausgezogen	0.2
01343	01343_QUELLE_S	Quelle Symbol		
01349	01349_OBJEKTNAME_T	Objektname zu eingedoltes öffentliches Gewässer, Uferverbauung, Schwelle, Rinnsal, Quelle		
01349	01349_OBJEKTNUMMER_T	Objektnummer zu eingedoltes öffentliches Gewässer, Uferverbauung, Schwelle, Rinnsal, Quelle		
01351	01351_BRUNNEN	Brunnen	Ausgezogen	0.2
01352	01352_DENKMAL	Denkmal	Ausgezogen	0.2
01352	01352_DENKMAL_S	Denkmal Symbol		
01352	01352_RUINE_ARCH_OBJ	Ruine, archäologisches Objekt	Ausgezogen	0.2
01353	01353_BILDSTOCK_KRUZIFIX_S	Bildstock, Kruzifix		
01359	01359_OBJEKTNAME_T	Objektname zu Brunnen, Denkmal, Ruine, archäologisches Objekt, Bildstock, Kruzifix		
01359	01359_OBJEKTNUMMER_T	Objektnummer zu Brunnen, Denkmal, Ruine, archäologisches Objekt, Bildstock, Kruzifix		
01361	01361_EINZELNER_FELS	Einzelner Fels	Ausgezogen	0.2
01361	01361_FELS_S	Einzelner Fels Symbol		
01361	01361_EINZELBAUM_S	Einzelbaum Symbol		
01362	01362_SCHMAL_BESTOCKT	Schmale bestockte Fläche	Gestrichelt2	0.2
01363	01363_GROTTE_HOEHLE	Grotte, Höhleneingang	Ausgezogen	0.2
01363	01363_GROTTE_HOEHLE_S	Grotte, Höhleneingang Symbol		
01364	01364_HOCHSPANNUNG	Hochspannungsfreileitung	Strichpunktiert1	0.2
01365	01365_BEZUGSPUNKT_S	Bezugspunkt Symbol		

Ebene / Layername Formatierung	Ebene / Layername Formatierung <b>Standard</b>	Inhalt	Strichart	Strichdicke / Farbe
<b>Geobau 2</b>				
01365	01365_WEITERE_S	Weitere Einzelobjekte		
01369	01369_OBJEKTNAME_T	Objektname zu einzelner Fels, Einzelbaum, schmale, bestockte Fläche, Grotte, Höhleneingang, Hochspannungsfreileitung, Bezugspunkt, weitere Einzelobjekte		
01369	01369_OBJEKTNUMMER_T	Objektnummer zu einzelner Fels, Einzelbaum, schmale, bestockte Fläche, Grotte, Höhleneingang, Hochspannungsfreileitung, Bezugspunkt, weitere Einzelobjekte		
<b>Höhen</b>				
01411	01411_HOEHENPUNKT_S	Höhenkote Symbol		
01412	01412_GELAENDEKANTE	Geländekante	Ausgezogen	0.2
01419	01419_KOTENANSCHRIFT_T	Kotenanschrift		
<b>Nomenklatur</b>				
01519	01519_FLURNAME_T	Flurname		
01529	01529_ORTSNAME_T	Ortsname		
01539	01539_GELAENDENAME_T	Geländename		
<b>Liegenschaften</b>				
01611	01611_LIEGENSCHAFT	Liegenschaft	Ausgezogen	0.4
01619	01619_PARZELLE_NR_T	Parzellennummer		
01621	01621_PROJ_LIEGENSCHAFT	Projektierte Liegenschaft	Ausgezogen	0.4
01629	01629_PROJ_PARZELLE_NR_T	Projektierte Liegenschaft Nummer		
01631	01631_BERGWERK	Bergwerk	Gestrichelt	0.4
01631	01631_SELBST_RECHT	Selbständiges dingliches Recht (Bau-, Quellen-, Konzessionsrecht, weitere)	Gestrichelt	0.4
01639	01639_SELBST_RECHT_T	Selbständiges dingliches Recht Nummer		
01641	01641_PROJ_BERGWERK	Projektiertes Bergwerk	Gestrichelt	0.4
01641	01641_PROJ_SELBST_RECHT	Projektiertes selbständiges dingliches Recht (Bau-, Quellen-, Konzessionsrecht, weitere)	Gestrichelt	0.4
01649	01649_PROJ_SELBST_RECHT_T	Projektiertes selbständiges dingliches Recht Nummer		
01651	01651_GP_MARKSTEIN_S	Grenzpunkt: Stein		
01652	01652_GP_KUNSTSTOFF_S	Grenzpunkt: Kunststoffzeichen		
01653	01653_GP_BOLZEN_S	Grenzpunkt: Bolzen		
01654	01654_GP_ROHR_S	Grenzpunkt: Rohr		
01655	01655_GP_PFAHL_S	Grenzpunkt: Pfahl		
01656	01656_GP_KREUZ_S	Grenzpunkt: Kreuz		
01657	01657_GP_UNVERM_S	Grenzpunkt: unversichert		
01659	01659_GRENZPUNKT_NR_T	Grenzpunktnummer		
<b>Rohrleitungen</b>				
01711	01711_ROHR_FLAECH	Rohrleitungen: Flächenelement	Ausgezogen	0.2
01712	01712_ROHR_LINIE	Rohrleitungen: Linienelement	Ausgezogen	0.3
01713	01713_ROHR_PUNKT_S	Rohrleitungen: Punktelement		
01714	01714_ROHR_SIGNALPT_S	Rohrleitungen: Signalpunkt		
01721	01721_ROHR_EINZELPT_S	Rohrleitungen: Einzelpunkt		
<b>Gemeindegrenzen</b>				
01811	01811_GEMEINDEGRENZE	Gemeindegrenze	Gemeindegrenze	0.4
<b>Bezirksgrenzen</b>				
01821	01821_BEZIRKSGRENZE	Bezirksgrenzenabschnitt	Bezirksgrenze	0.4
<b>Kantonsgrenzen</b>				
01831	01831_KANTONSGRENZE	Kantonsgrenzenabschnitt	Kantonsgrenze	0.4
<b>Landesgrenzen</b>				
01841	01841_LANDESGRENZE	Landesgrenzenabschnitt	Landesgrenze	0.4
01842	01842_HOHEITSPUNKT_S	Hoheitsgrenzpunkt Symbol		
<b>Gebäudeadressen</b>				
01911	01911_STRASSENSTUECK	Strassenachsabschnitt	Strichpunktirt2	0.2
01912	01912_BEANANNTES_GEBIET	Geometrie von benanntem Gebiet	Punktirt	0.2
01919	01919_STRASSE_WEG_T	Strassenname		
01919	01919_BENANNT_GEBIET_T	Name von benanntem Gebiet		
01929	01929_HAUSNUMMER_T	Hausnummer		
01929	01929_GEBAEUDENAME_T	Gebäudenname		
<b>Zonenplan</b>				
BLK_03111_GENEHM_BAULINIE		Baulinienkataster: genehmigte Baulinie		dunkelblau
BLK_03112_GEN_AUFZUH_BAULINIE		Baulinienkataster: genehmigte aufzuhebende Baulinie		dunkelblau
BLK_03111_PROJ_BAULINIE		Baulinienkataster: projektierte Baulinie		schwarz
BLK_03113_GEN_LAUBENBAULINIE		Baulinienkataster: genehmigte Laubenbaulinie		dunkelblau
BLK_03114_G_A_LAUBENBAULINIE		Baulinienkataster: genehmigte aufzuhebende Laubenbaulinie		dunkelblau
BLK_03114_PROJ_LAUBENBAULINIE		Baulinienkataster: projektierte Laubenbaulinie		schwarz
BLK_03115_BAULINIE_F_LEITUNGEN		Baulinienkataster: Baulinie für Leitungen		dunkelblau

Ebene / Layername Formatierung	Ebene / Layername Formatierung <b>Standard</b>	Inhalt	Strichart	Strichdicke / Farbe
<b>Geobau 2</b>				
BLK_03116_WALDABSTANDSLINIE		Baulinienkataster: Waldabstandslinie		grün
BLK_03119_FELDGRENZEN_T		Baulinienkataster: Feldgrenzen		
BLK_03119_BAULINIEN_DATUM_T		Baulinienkataster: Baulinien Beschriftung		
BLK_03121_VERB_WALDGRENZE		Waldfeststellung: Verbindliche Waldgrenze		schwarz
ZP_02101_NZ_WOHNEN2		Nutzungszone: Wohnen W2		hellblau
ZP_02102_NZ_WOHNEN3		Nutzungszone: Wohnen W3		hellblau
ZP_02103_NZ_W3PLUS		Nutzungszone: Wohnen W3+		hellblau
ZP_02104_NZ_WA3		Nutzungszone: Wohnen W/A3		hellblau
ZP_02105_NZ_WA3PLUS		Nutzungszone: Wohnen W/A3+		hellblau
ZP_02106_NZ_ARBEIT		Nutzungszone: Arbeiten		hellblau
ZP_02107_NZ_OEFFENTLICH		Nutzungszone: Zone für öffentliche Nutzung ZöN		hellblau
ZP_02108_NZ_SPORT_FREIZEIT		Nutzungszone: Zone für Sport- und Freizeitanlagen ZSF		hellblau
ZP_02109_NZ_MILITAER		Nutzungszone: Zone für militärische Nutzung ZmN		hellblau
ZP_02110_NZ_ERHOLUNG_FREIHALTUNG		Nutzungszone: Erhaltungs- und Freihaltezone EFZ		hellblau
ZP_02111_NZ_UFERSCHUTZ		Nutzungszone: Uferschutzzone USZ		hellblau
ZP_02112_NZ_LANDWIRTSCHAFT		Nutzungszone: Landwirtschaftszone LWZ		hellblau
ZP_02113_NZ_WALD		Nutzungszone: Wald WA		hellblau
ZP_02114_NZ_GEWAESSER		Nutzungszone: Gewässer		hellblau
ZP_02115_NZ_ZP_1986		Nutzungszone: Nutzung gemäss Zonenplan 1986		hellblau
ZP_02116_NZ_VERKEHR		Nutzungszone: Verkehrsflächen VF		hellblau
ZP_02119_GRUNDNUTZUNG_T		Nutzungszone: Beschriftung Grundnutzung		
ZP_02201_UEBERBAU_ORDN		Zone mit Überbauungsordnung		dunkelgrau
ZP_02209_UE_O_T		Beschriftung zu Zone mit Überbauungsordnung		
ZP_02301_Z_PLANUNGSPFLICHT		Zone mit Planungspflicht		dunkelgrau
ZP_02309_ZPP_T		Beschriftung zu Zone mit Planungspflicht		
ZP_02402_EEG_AALTSTADT		Erhaltungs- und Entwicklungsgebiet: Altstadtgebiet		hellblau
ZP_02403_EEG_ORTSBILD		Erhaltungs- und Entwicklungsgebiet: Ortsbildgebiet		pink
ZP_02405_EEG_STRUKTURGEBIET		Erhaltungs- und Entwicklungsgebiet: Strukturgebiet		dunkelblau
ZP_02407_EEG_LANDSCH_BILD		Erhaltungs- und Entwicklungsgebiet: Landschaftsbildgebiet		grau
ZP_02408_EEG_NATUR		Erhaltungs- und Entwicklungsgebiet: Naturgebiet		hellblau
ZP_02409_EEG_T		Beschriftung zu Erhaltungs- und Entwicklungsgebiet		
ZP_02501_LANDSCH_ENTWICKL		Landschaftsentwicklungsgebiet		hellblau
ZP_02509_LEG_T		Beschriftung zu Landschaftsentwicklungsgebiet		
ZP_02901_GEWAESSER		Gewässer		hellblau

#### Liniensignaturen

Bezeichnung	Strichlängen / Zwischenraum in mm (1:500)	Strichstärke	Symbol Cadastra
Ausgezogen		je nach Thema	
Punktiert	0.5 / 0.5		0.2
Gestrichelt	2.5 / 0.7		0.4
Gestrichelt1	1.5 / 0.5		0.2
Gestrichelt2	1.0 / 0.7		0.2
Gestrichelt3	4.0 / 1.0		0.4
Strichpunktiert1	6.5 / 1.0 / 1.0 / 1.0 / 1.0 / 1.0		0.2
Strichpunktiert2	10.0 / 1.0 / 1.8 / 1.0		0.2
Gemeindegrenze	3.5 / 1.0 / 1.0 / 1.0		0.4
Kantonsgrenze	3.0 / 1.5 / 1.2		0.4
Bezirksgrenze	3.5 / 1.0 / 1.0 / 1.0 / 1.0 / 1.0		0.4
Landesgrenze	2.0 / 2.0 / 1.0		0.4